



Pianta Piano Secondo Appartamento B2.1 scala 1:50

SOLUZIONE CON BAGNO
ADIACENTE ZONA NOTTE

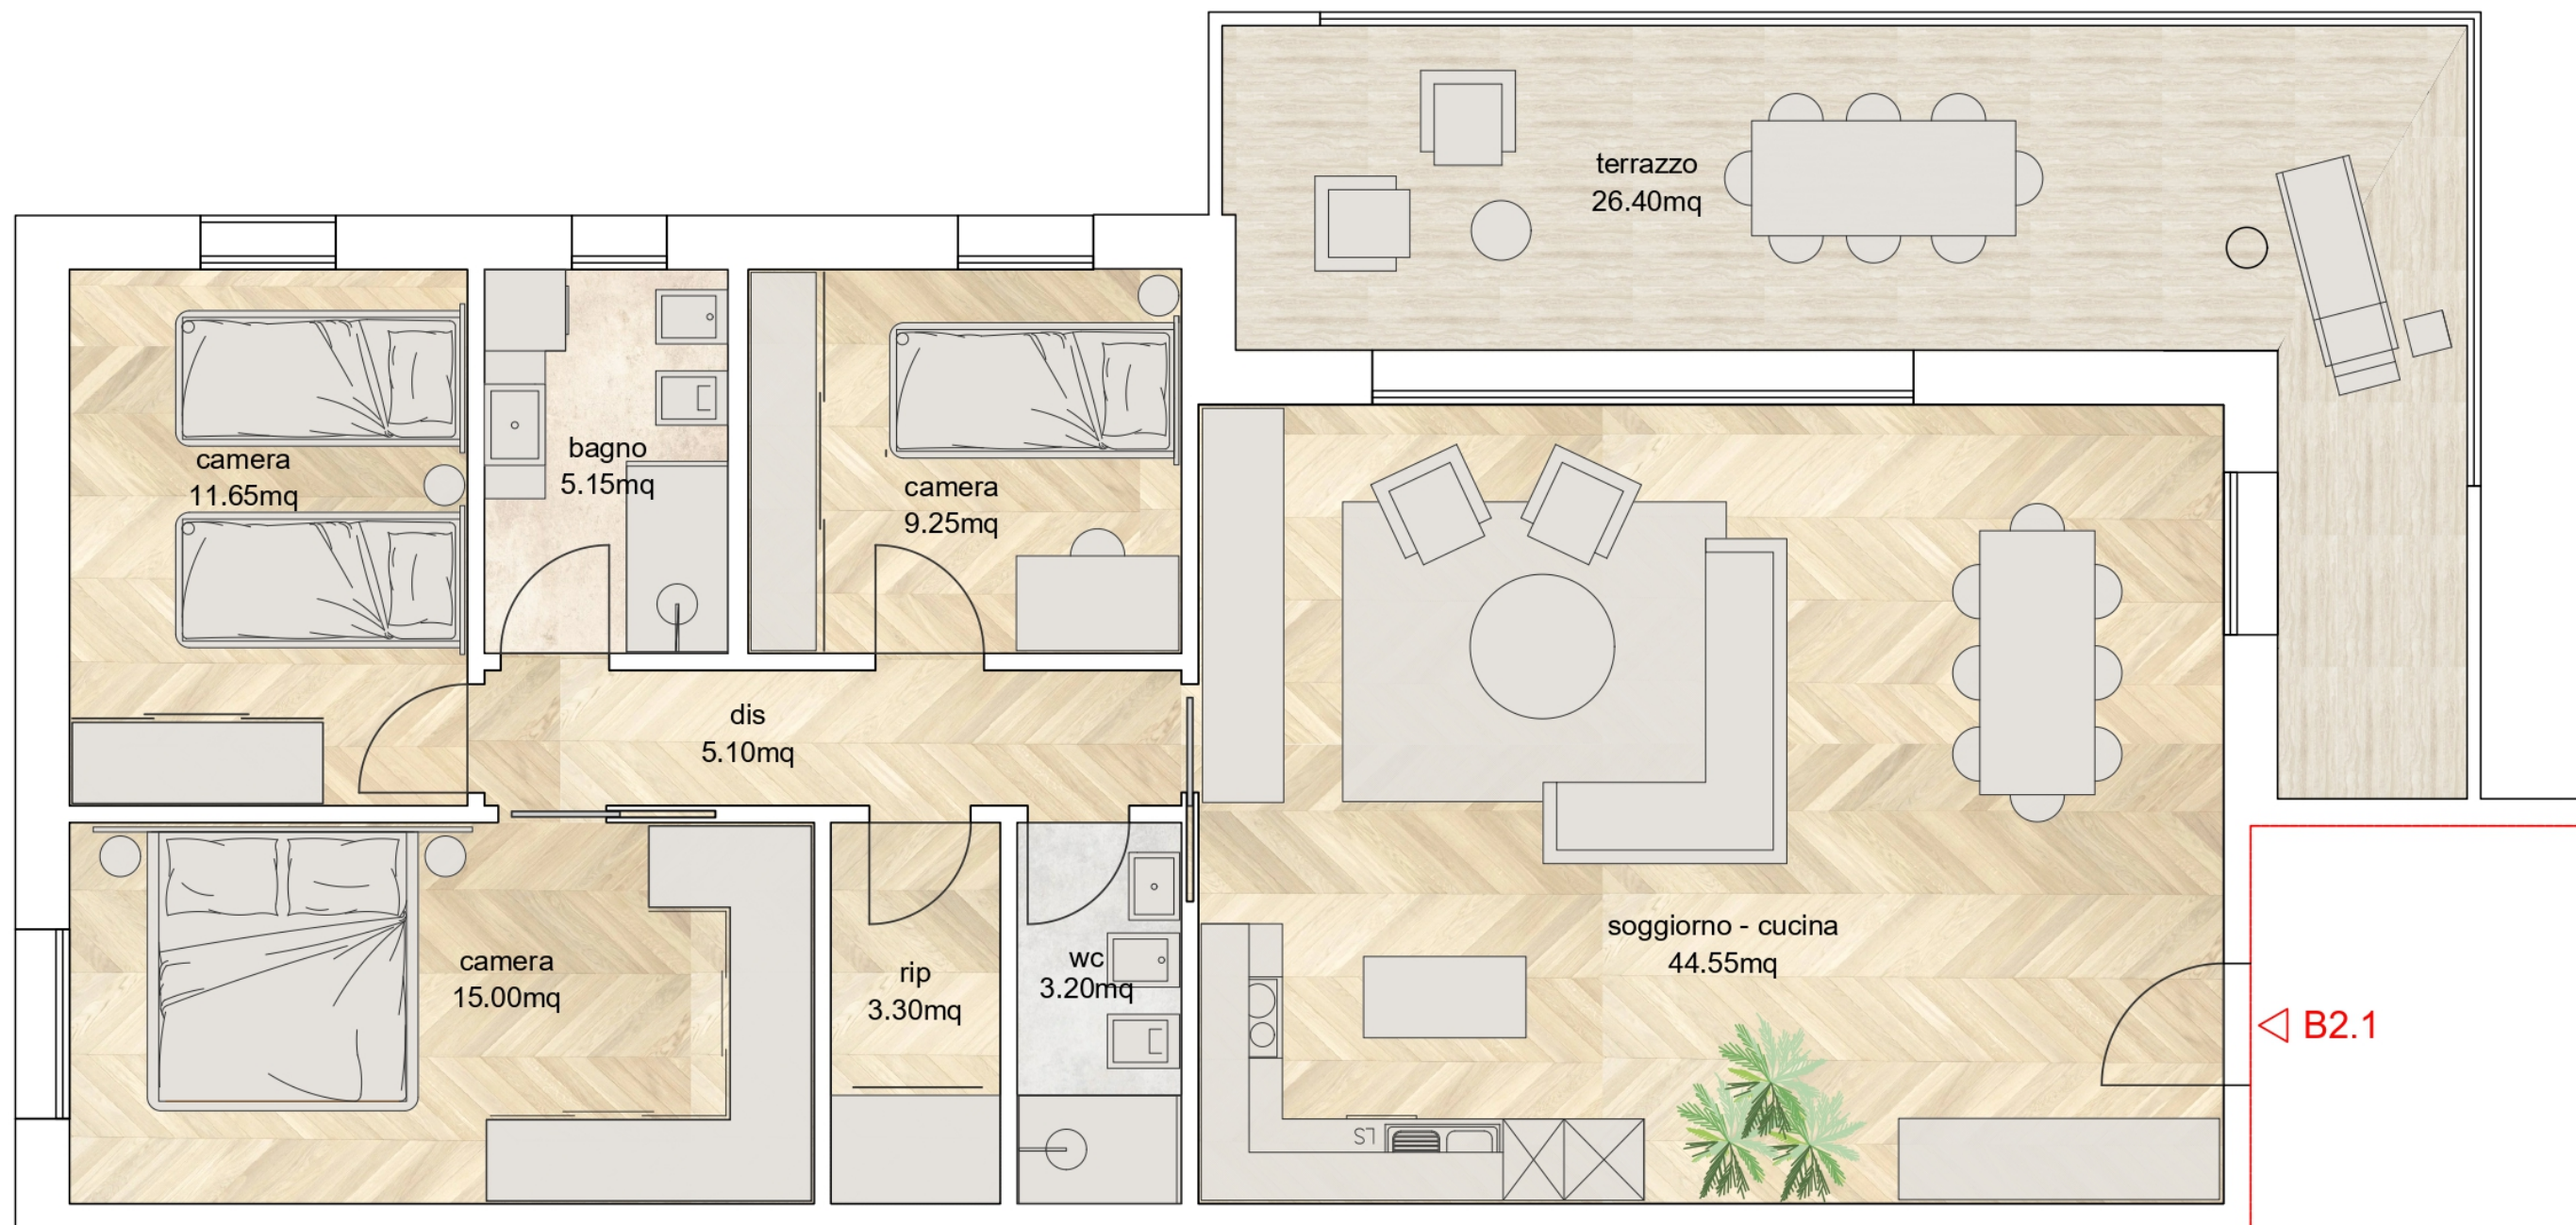

Tutte le immagini e i contenuti sono di proprietà dello Studio Progest, ogni riproduzione totale o parziale è vietata.

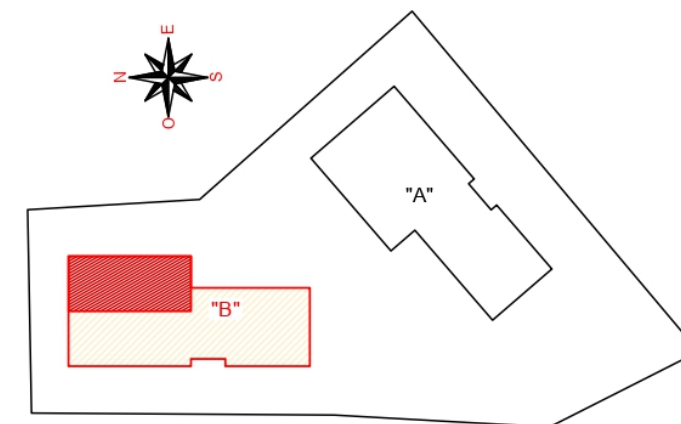

Studio Associato
progest

ARCHITETTO Giuseppe ZORZENONI
INGEGNERE Andrea ZORZENONI