



# Pianta Piano Secondo Appartamento B2.2 scala 1:50

SOLUZIONE CON BAGNO  
ADIACENTE ZONA NOTTE

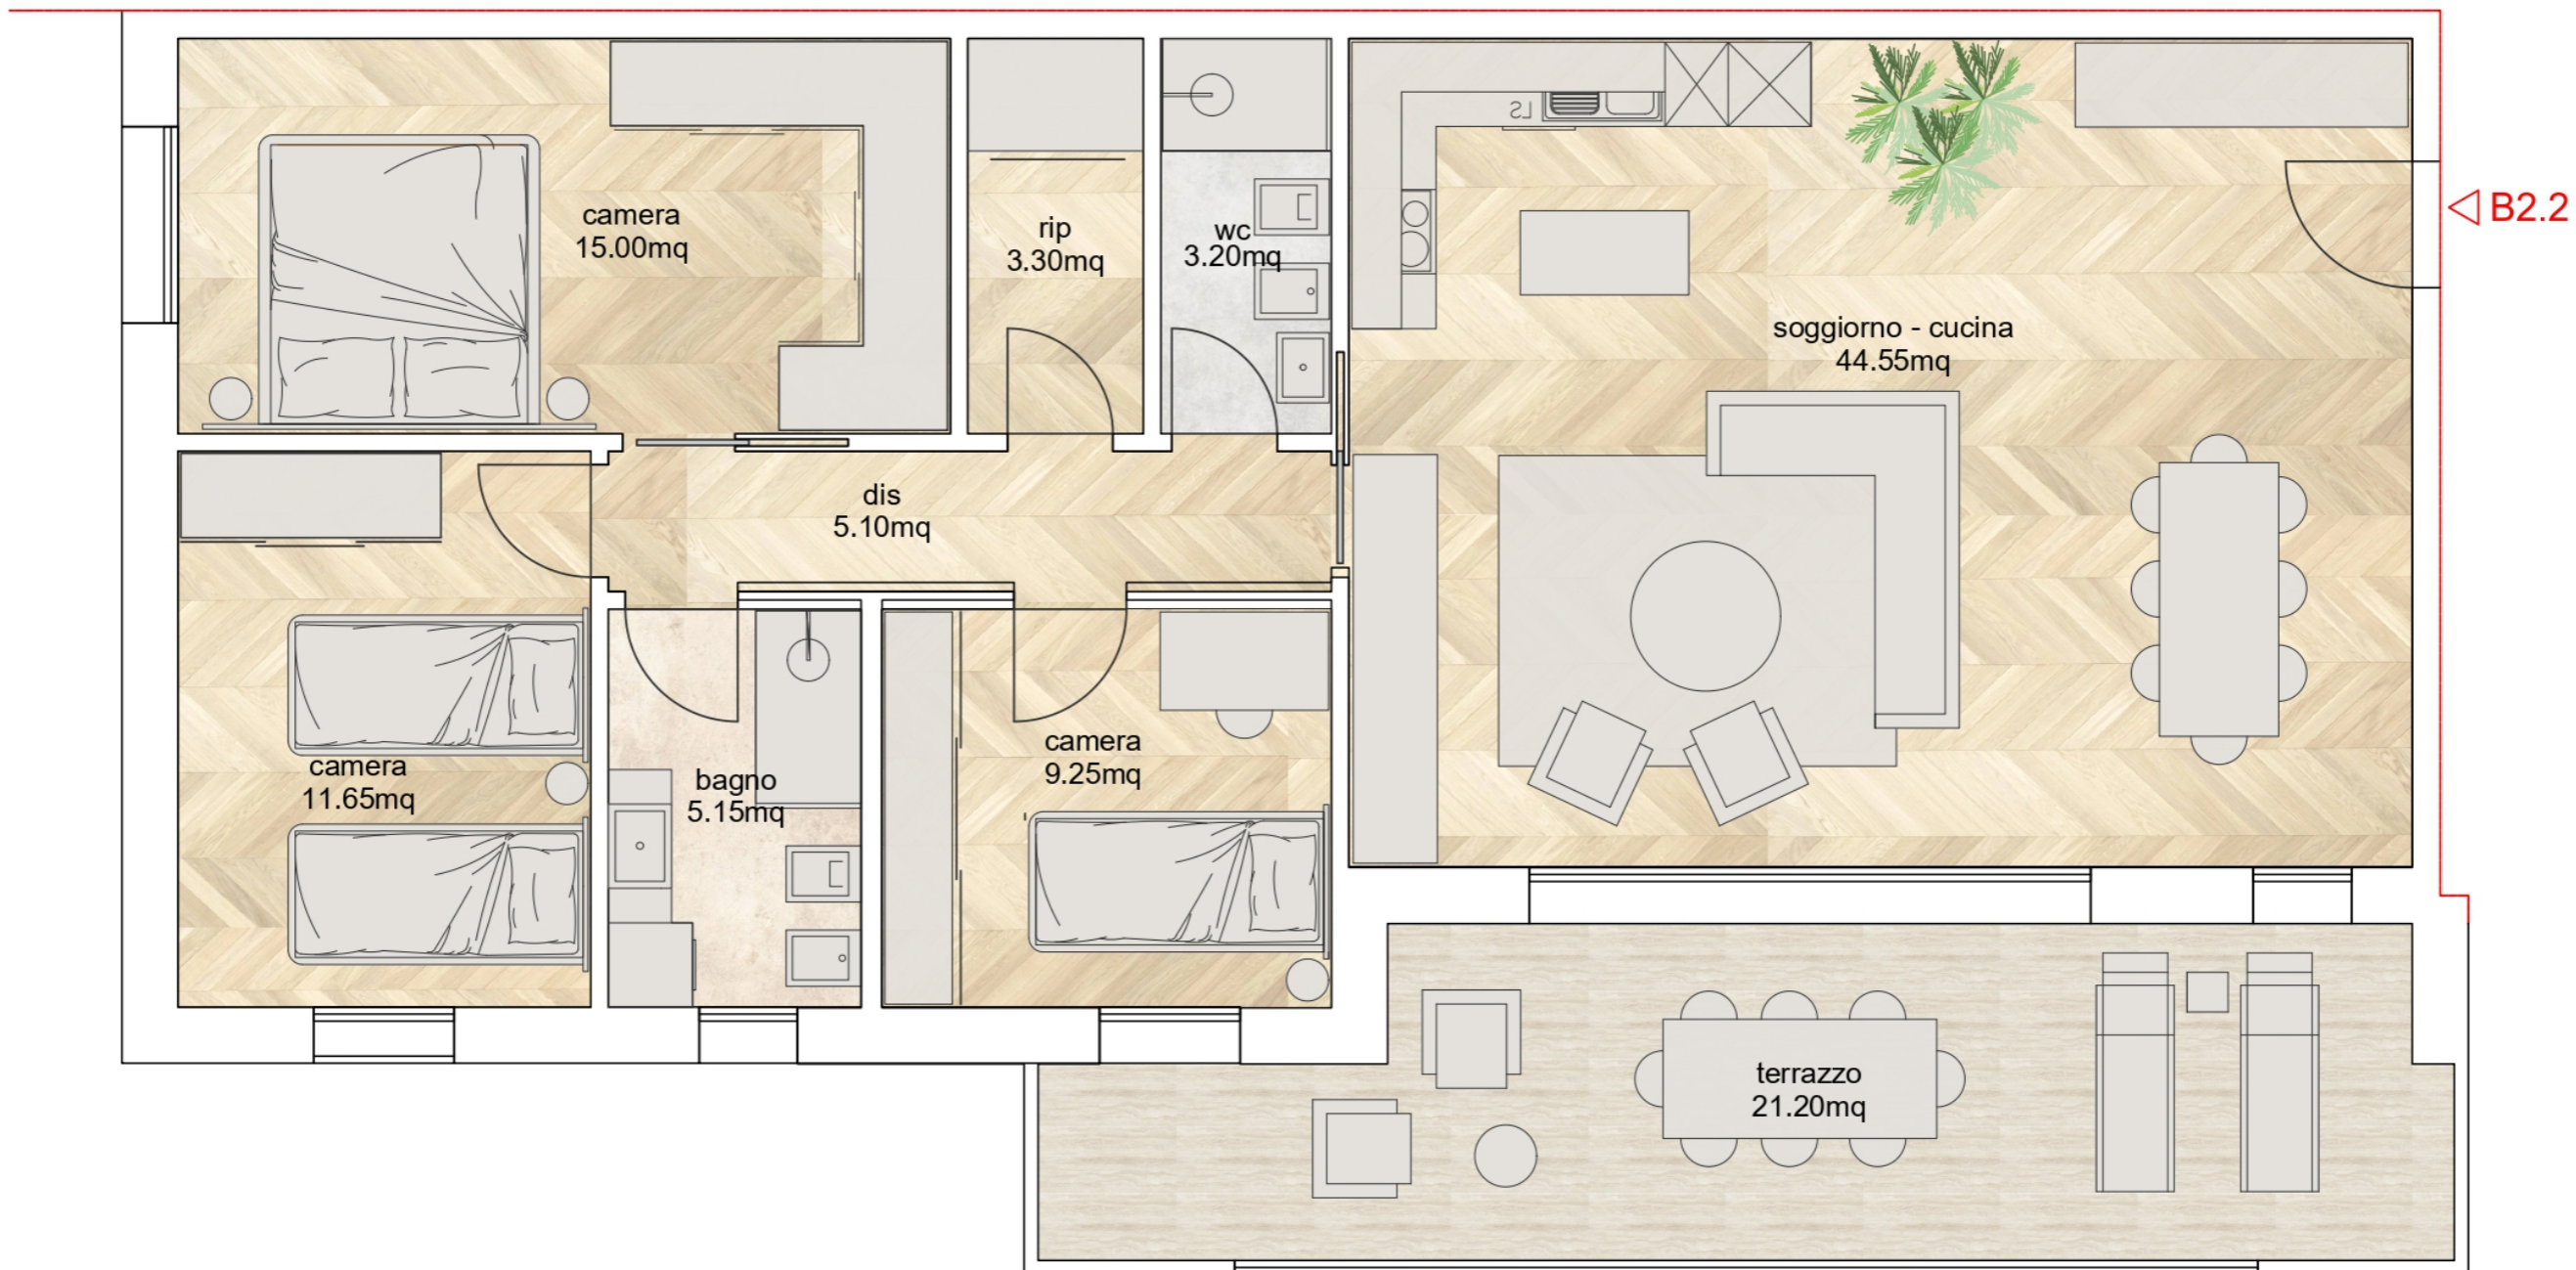

Tutte le immagini e i contenuti sono di proprietà dello Studio Progest, ogni riproduzione totale o parziale è vietata.

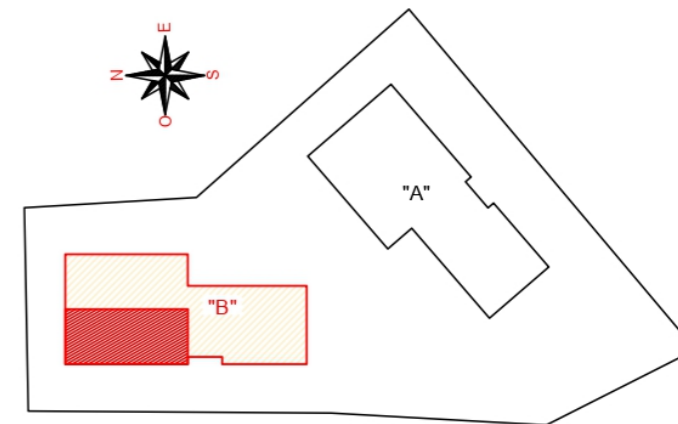