





Pianta Piano Secondo

Appartamento B2.3

scala 1:50

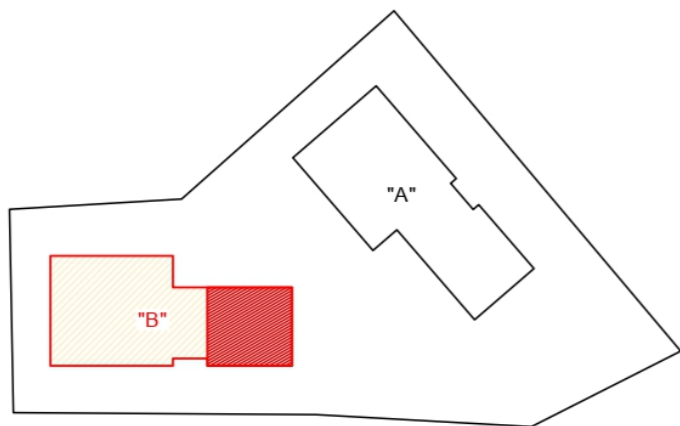

B2.3 ▷

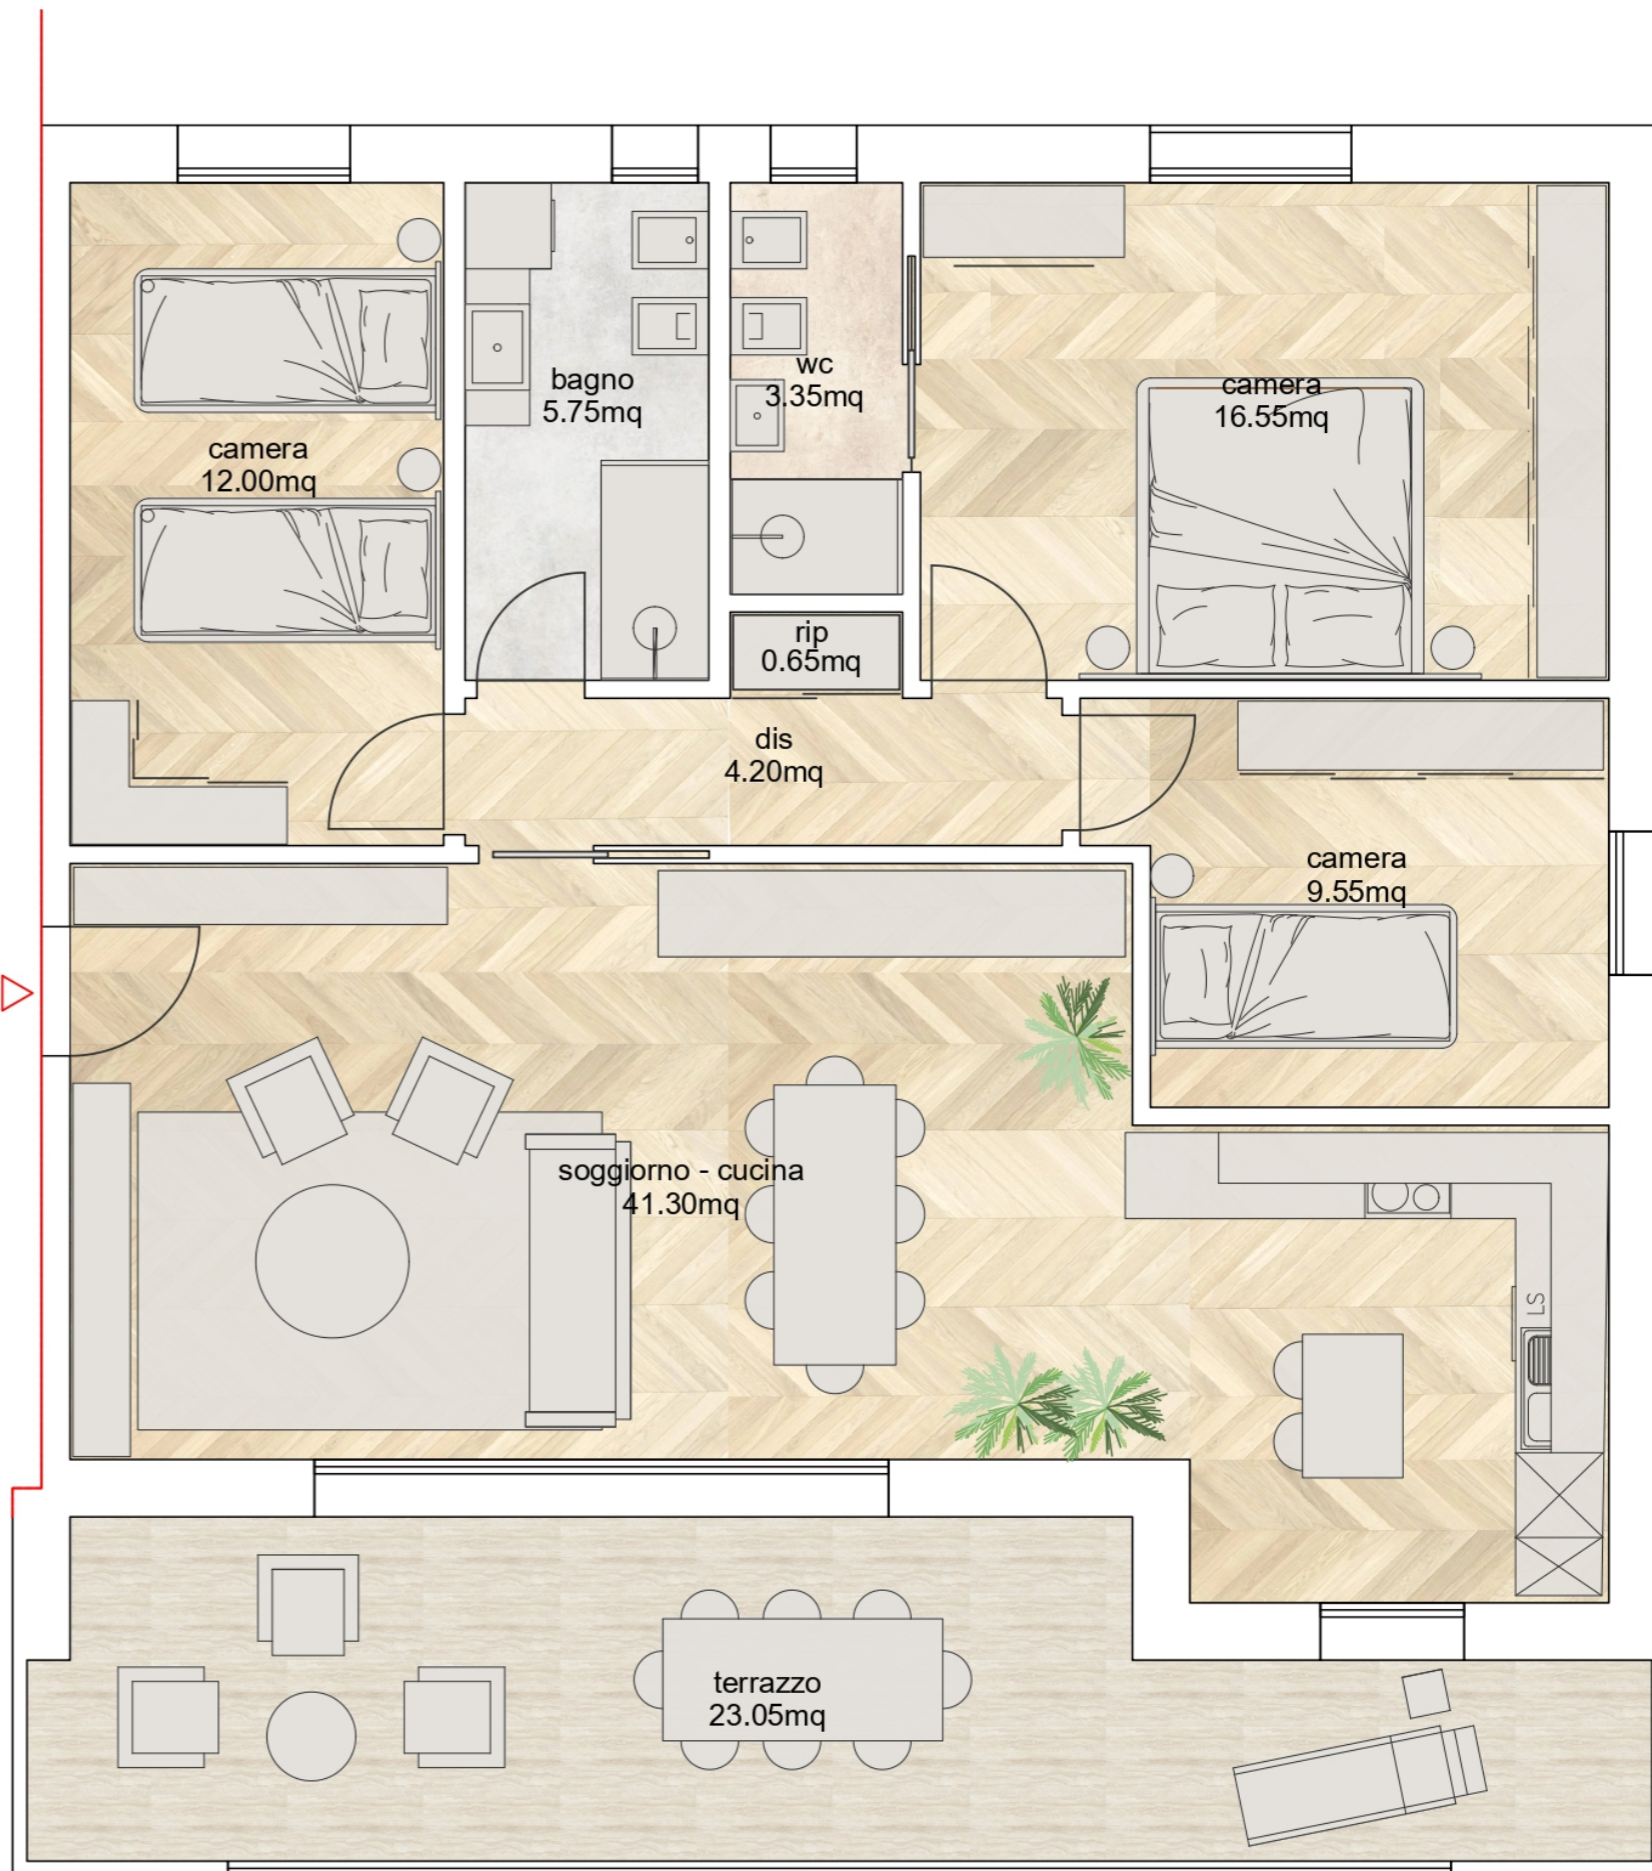

Tutte le immagini e i contenuti sono di proprietà dello Studio Progest, ogni riproduzione totale o parziale è vietata.

