





Pianta Piano Secondo Appartamento A2.2 scala 1:50

SOLUZIONE CON BAGNO
ADIACENTE ZONA NOTTE

VENETOCASA

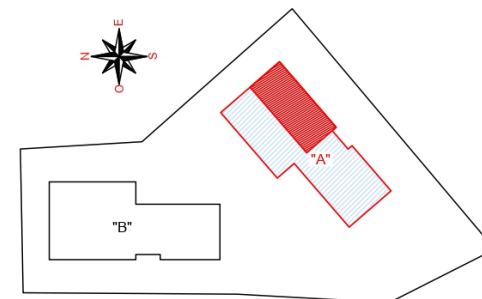

A2.2 ▷

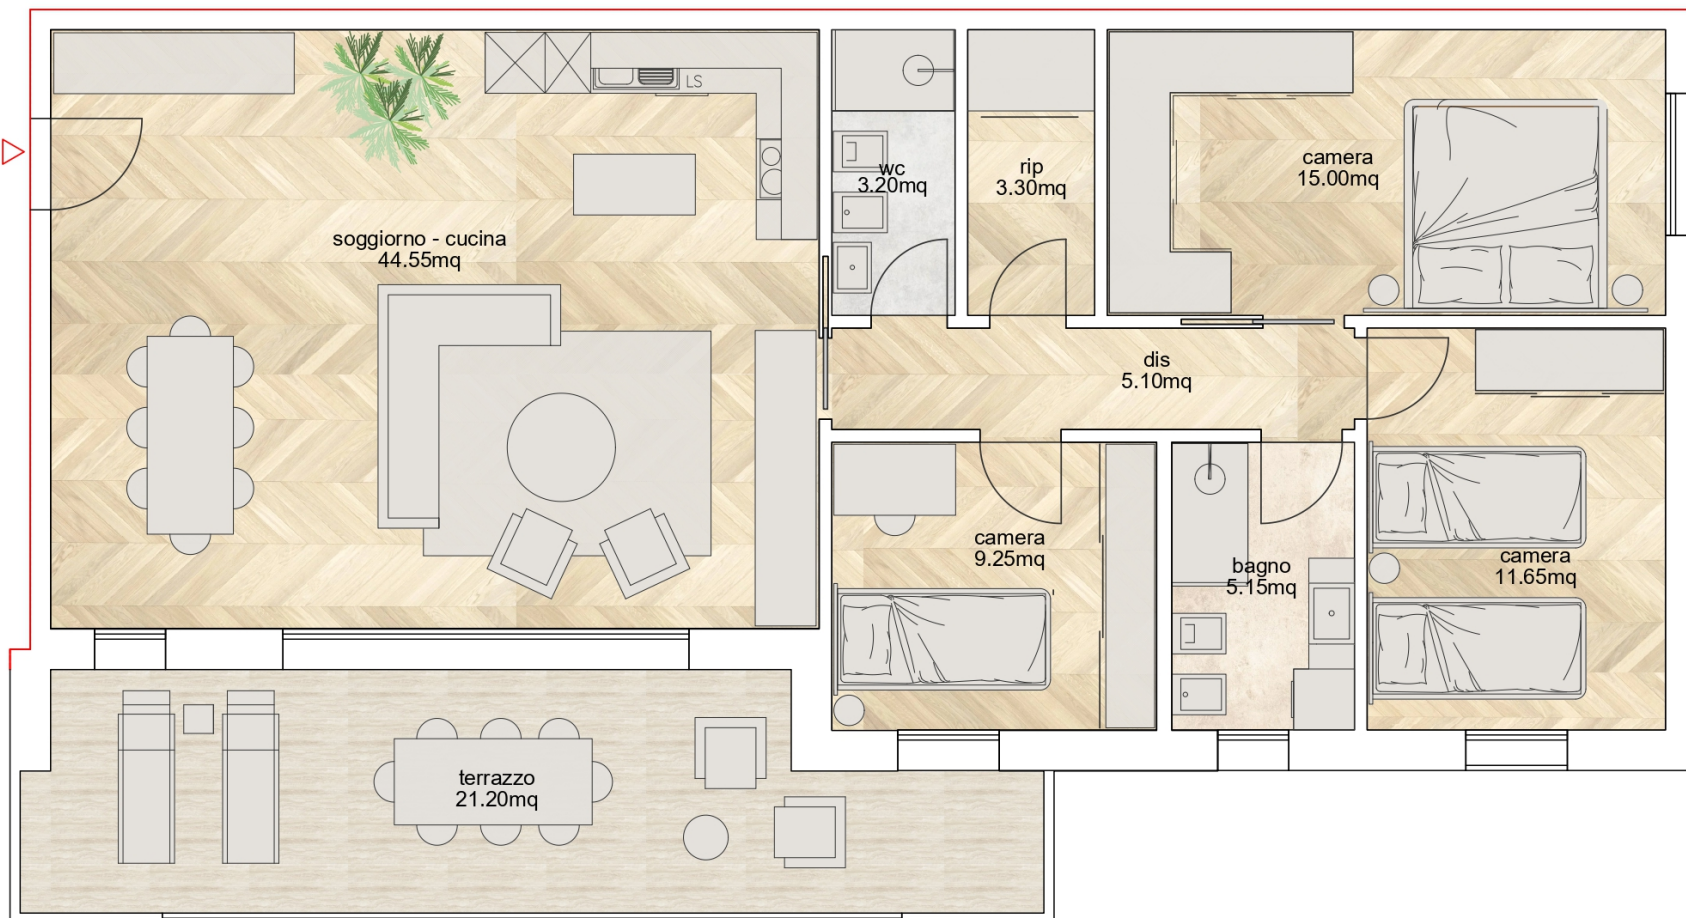

Tutte le immagini e i contenuti sono di proprietà dello Studio Progest, ogni riproduzione totale o parziale è vietata.



Studio Associato
progest

ARCHITETTO Giuseppe ZORZENONI
INGEGNERE Andrea ZORZENONI