



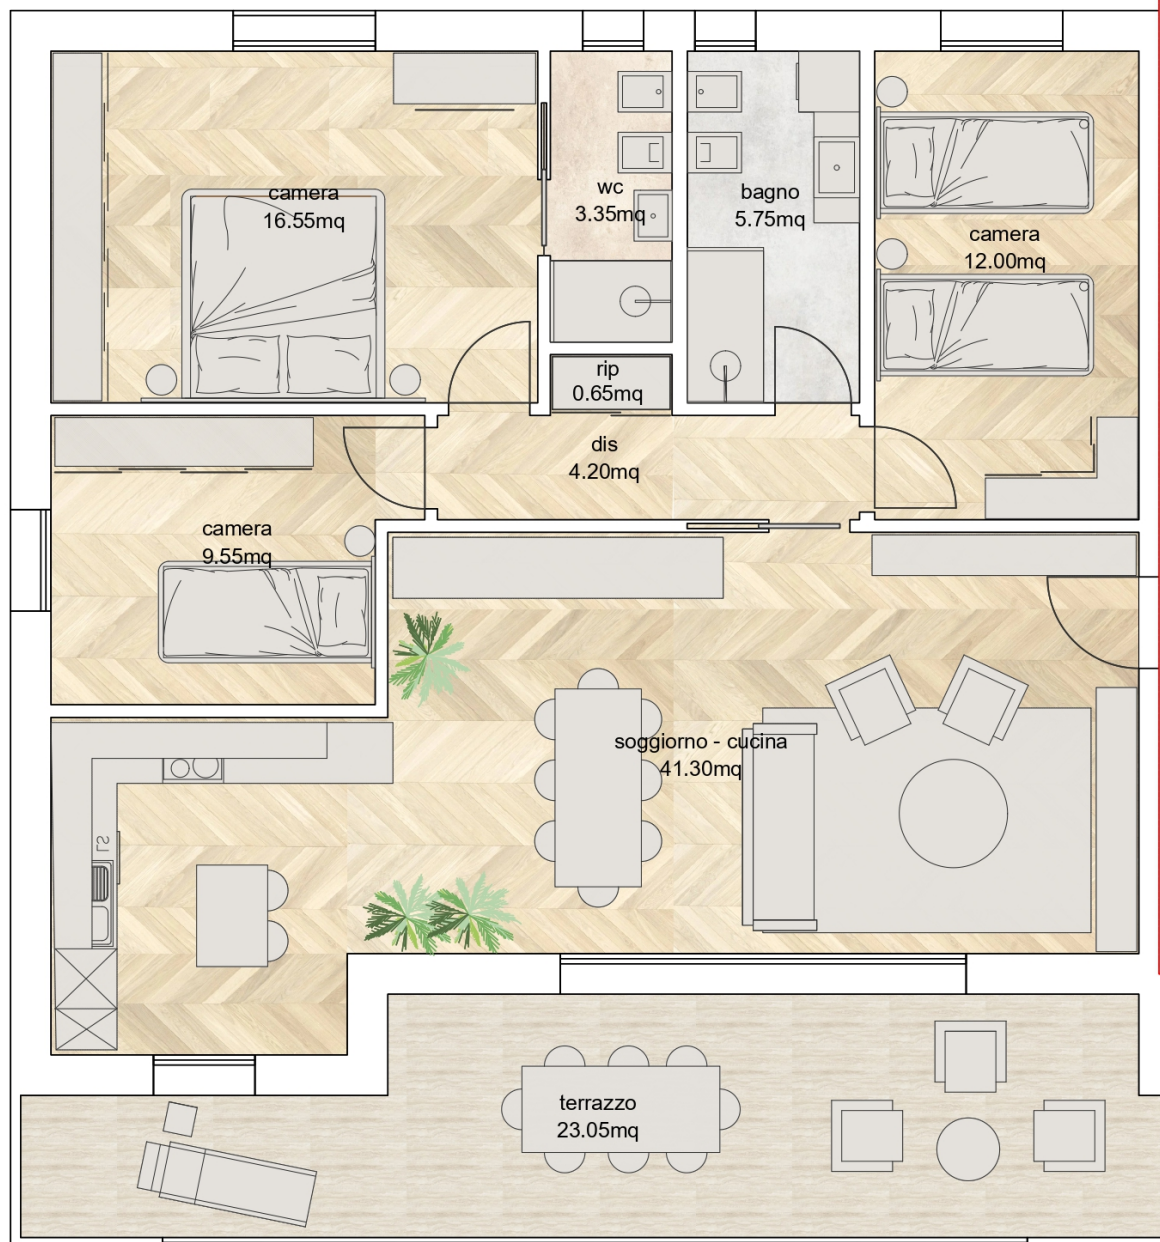

Pianta Piano Secondo Appartamento A2.3 scala 1:50

 VENETOCASA

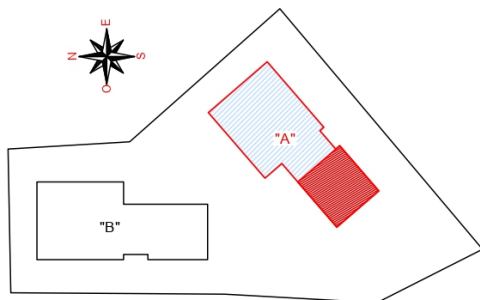

Studio Associato
progest

ARCHITETTO Giuseppe ZORZENONI
INGEGNERE Andrea ZORZENONI