



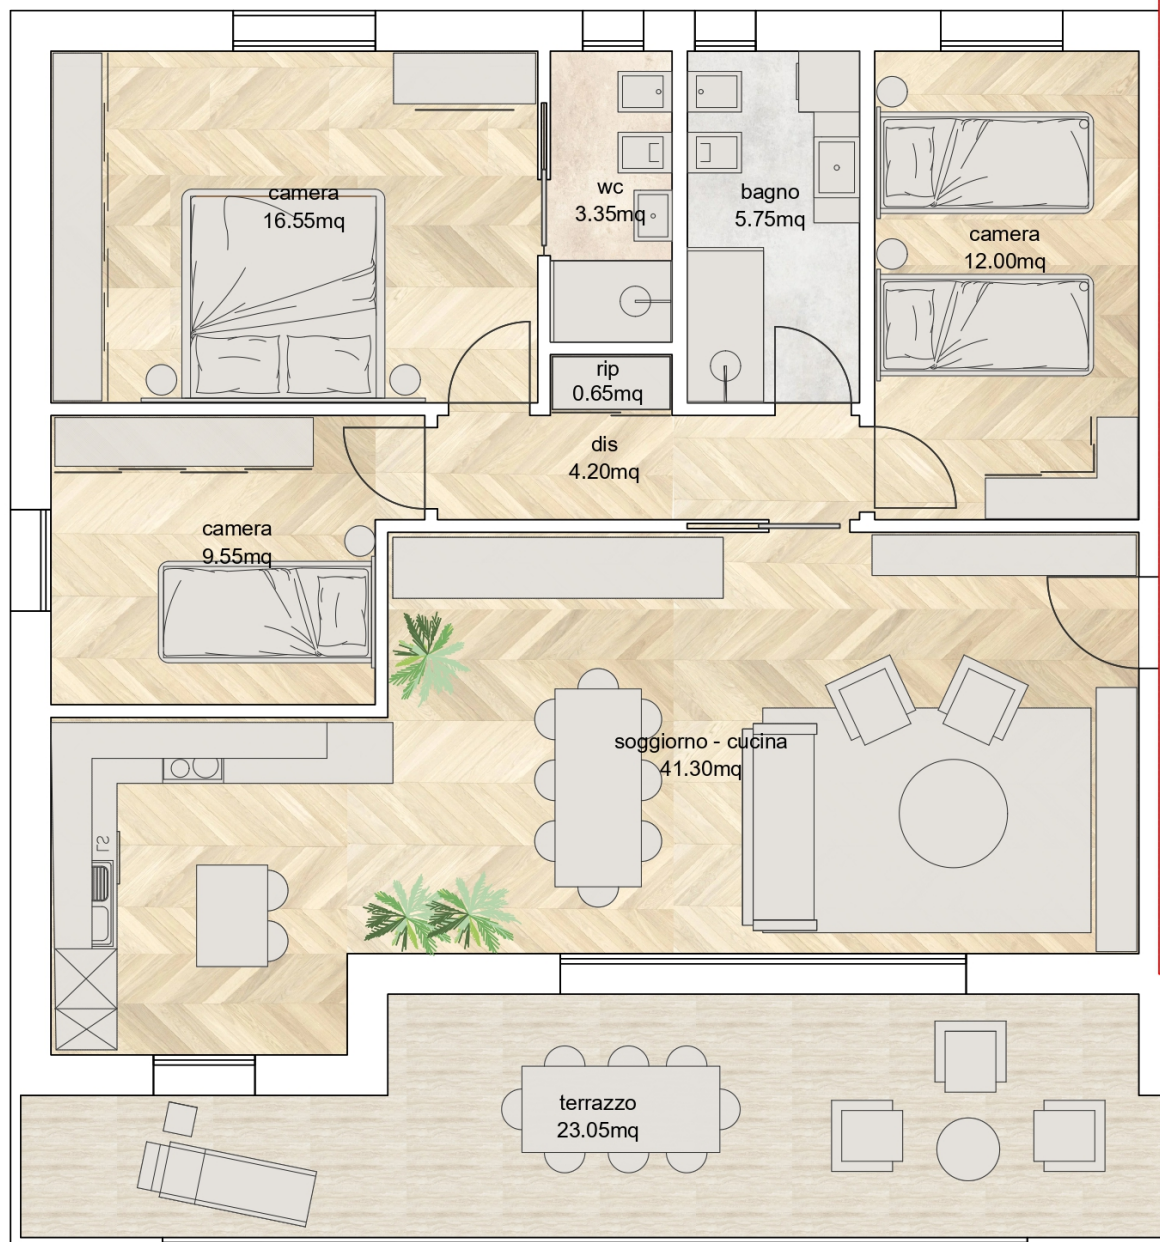

Pianta Piano Terzo Appartamento A3.3 scala 1:50

 VENETOCASA

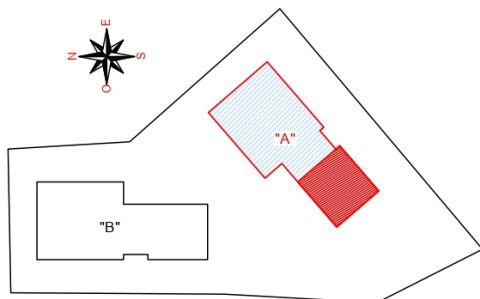

Tutte le immagini e i contenuti sono di proprietà dello Studio Progest, ogni riproduzione totale o parziale è vietata.



Studio Associato
progest

ARCHITETTO Giuseppe ZORZENONI
INGEGNERE Andrea ZORZENONI