




RESIDENCE
TIVOLI

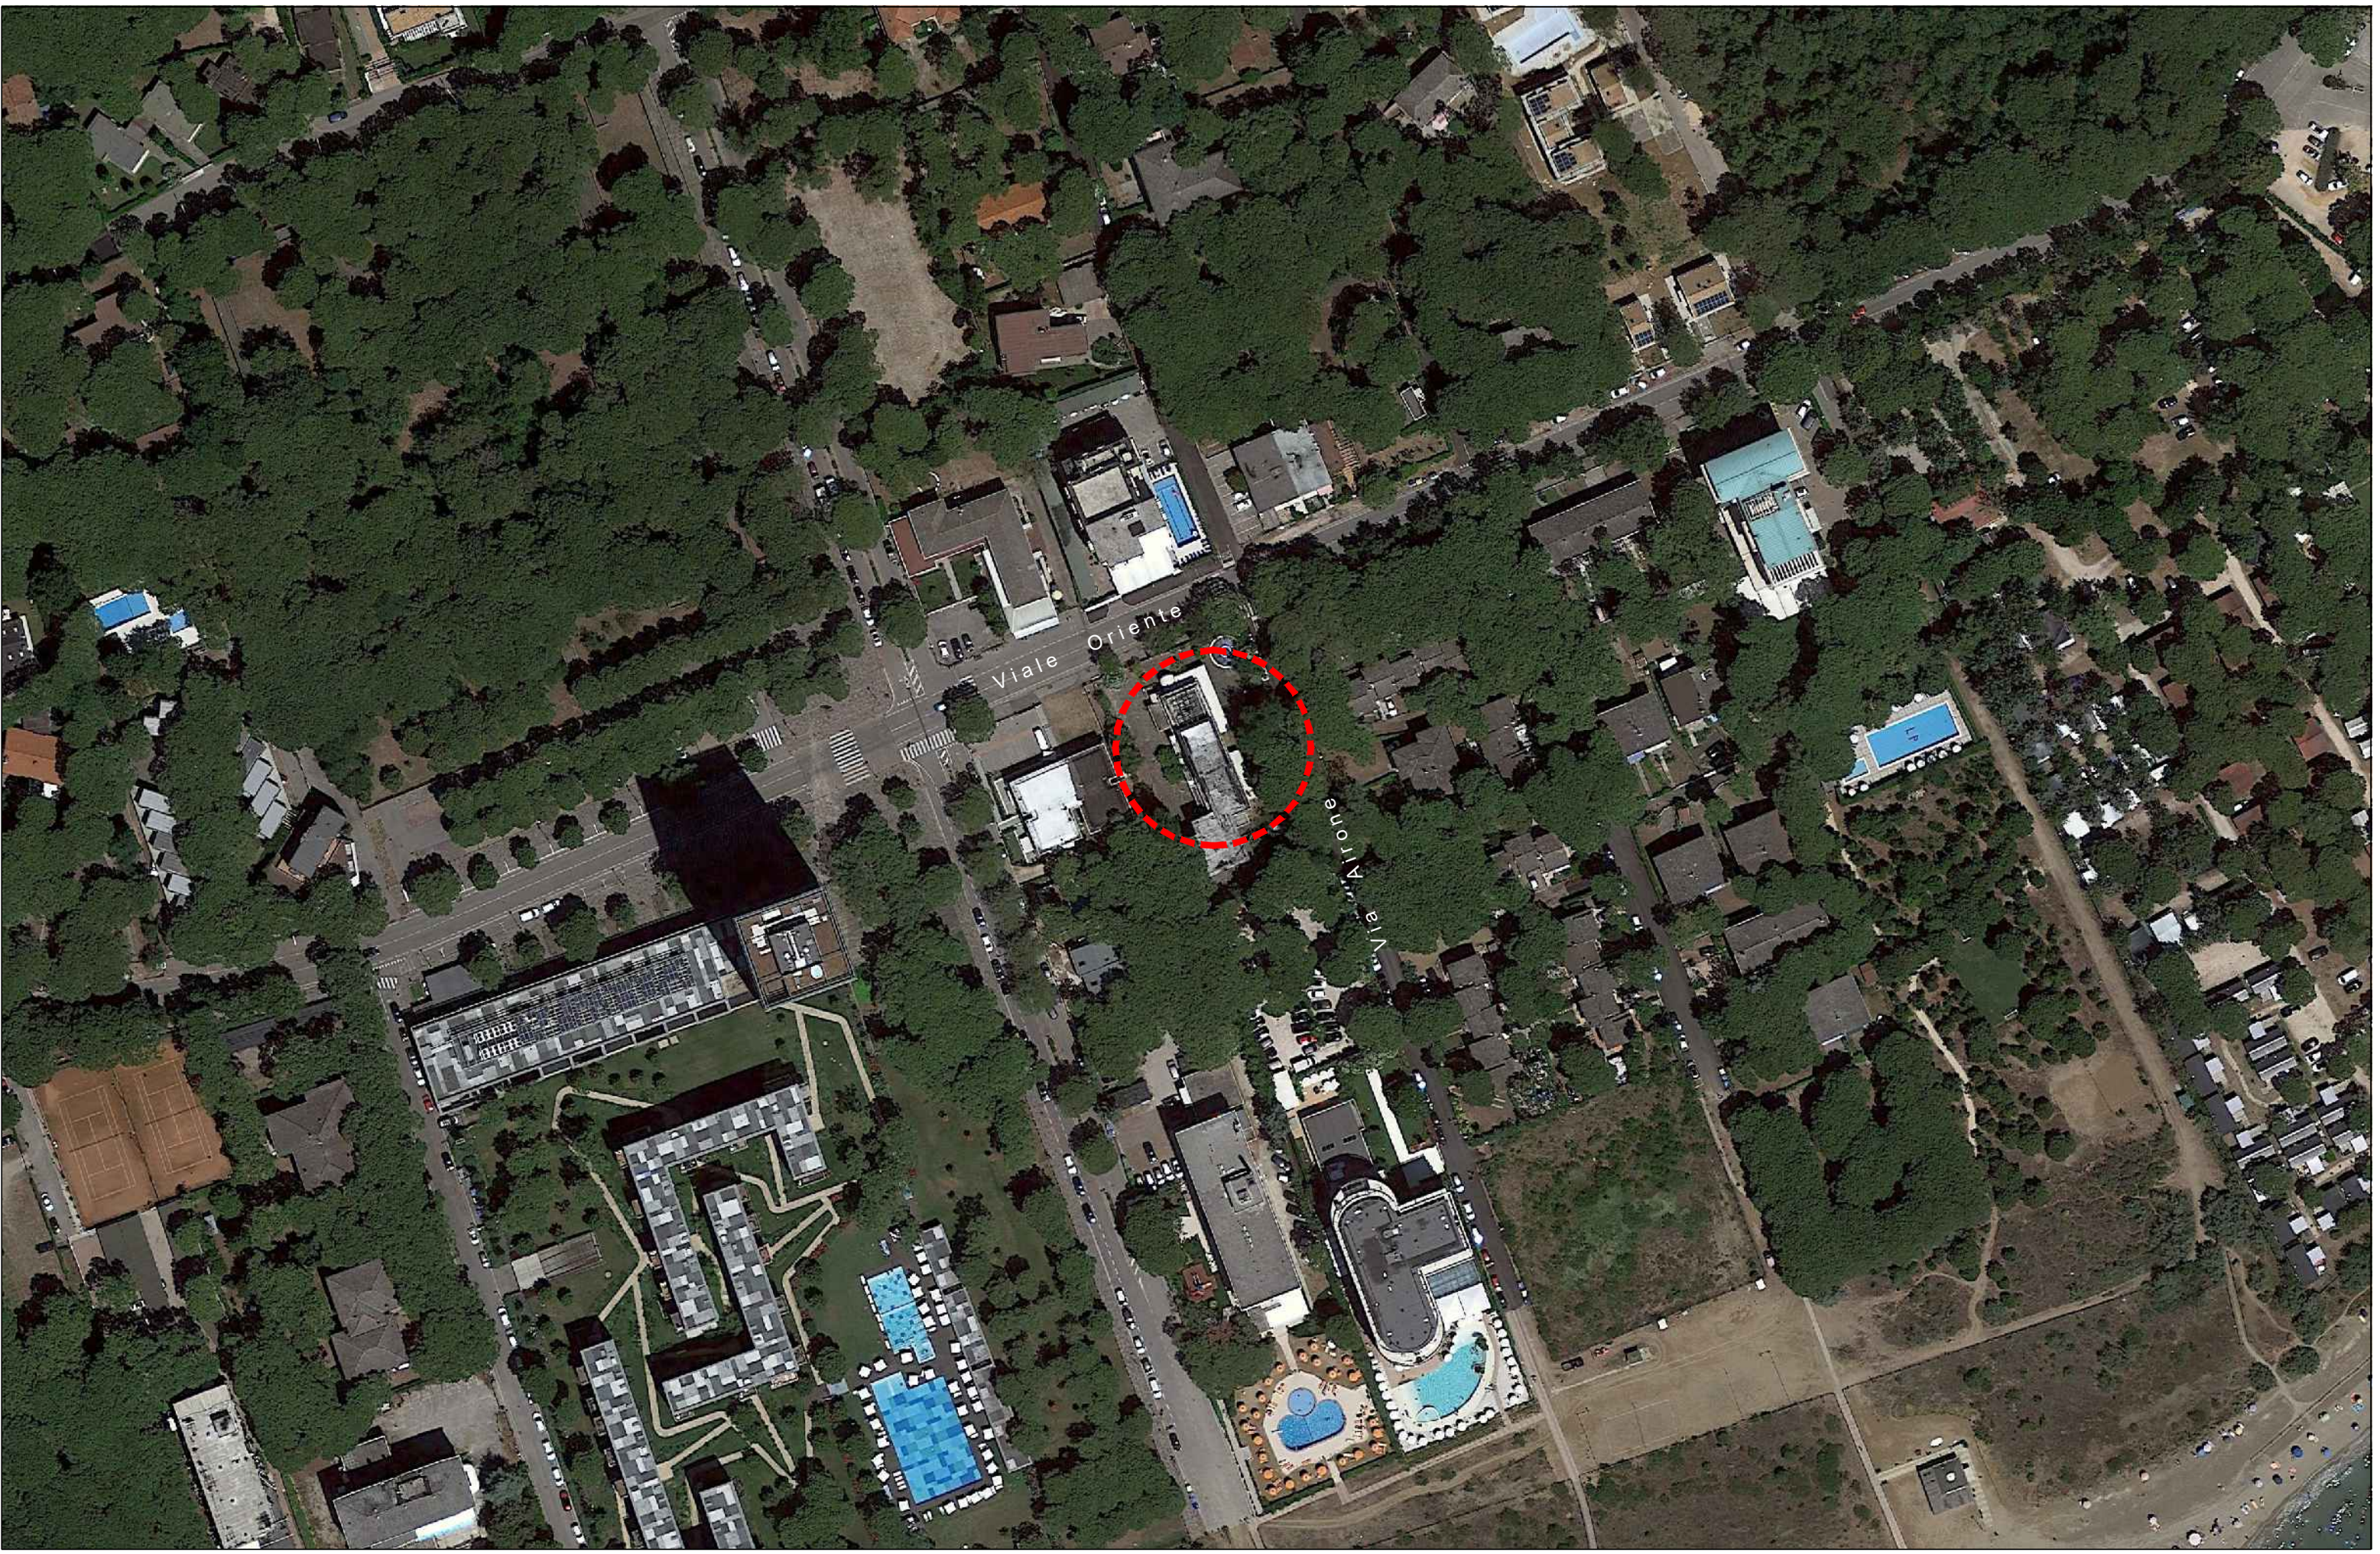

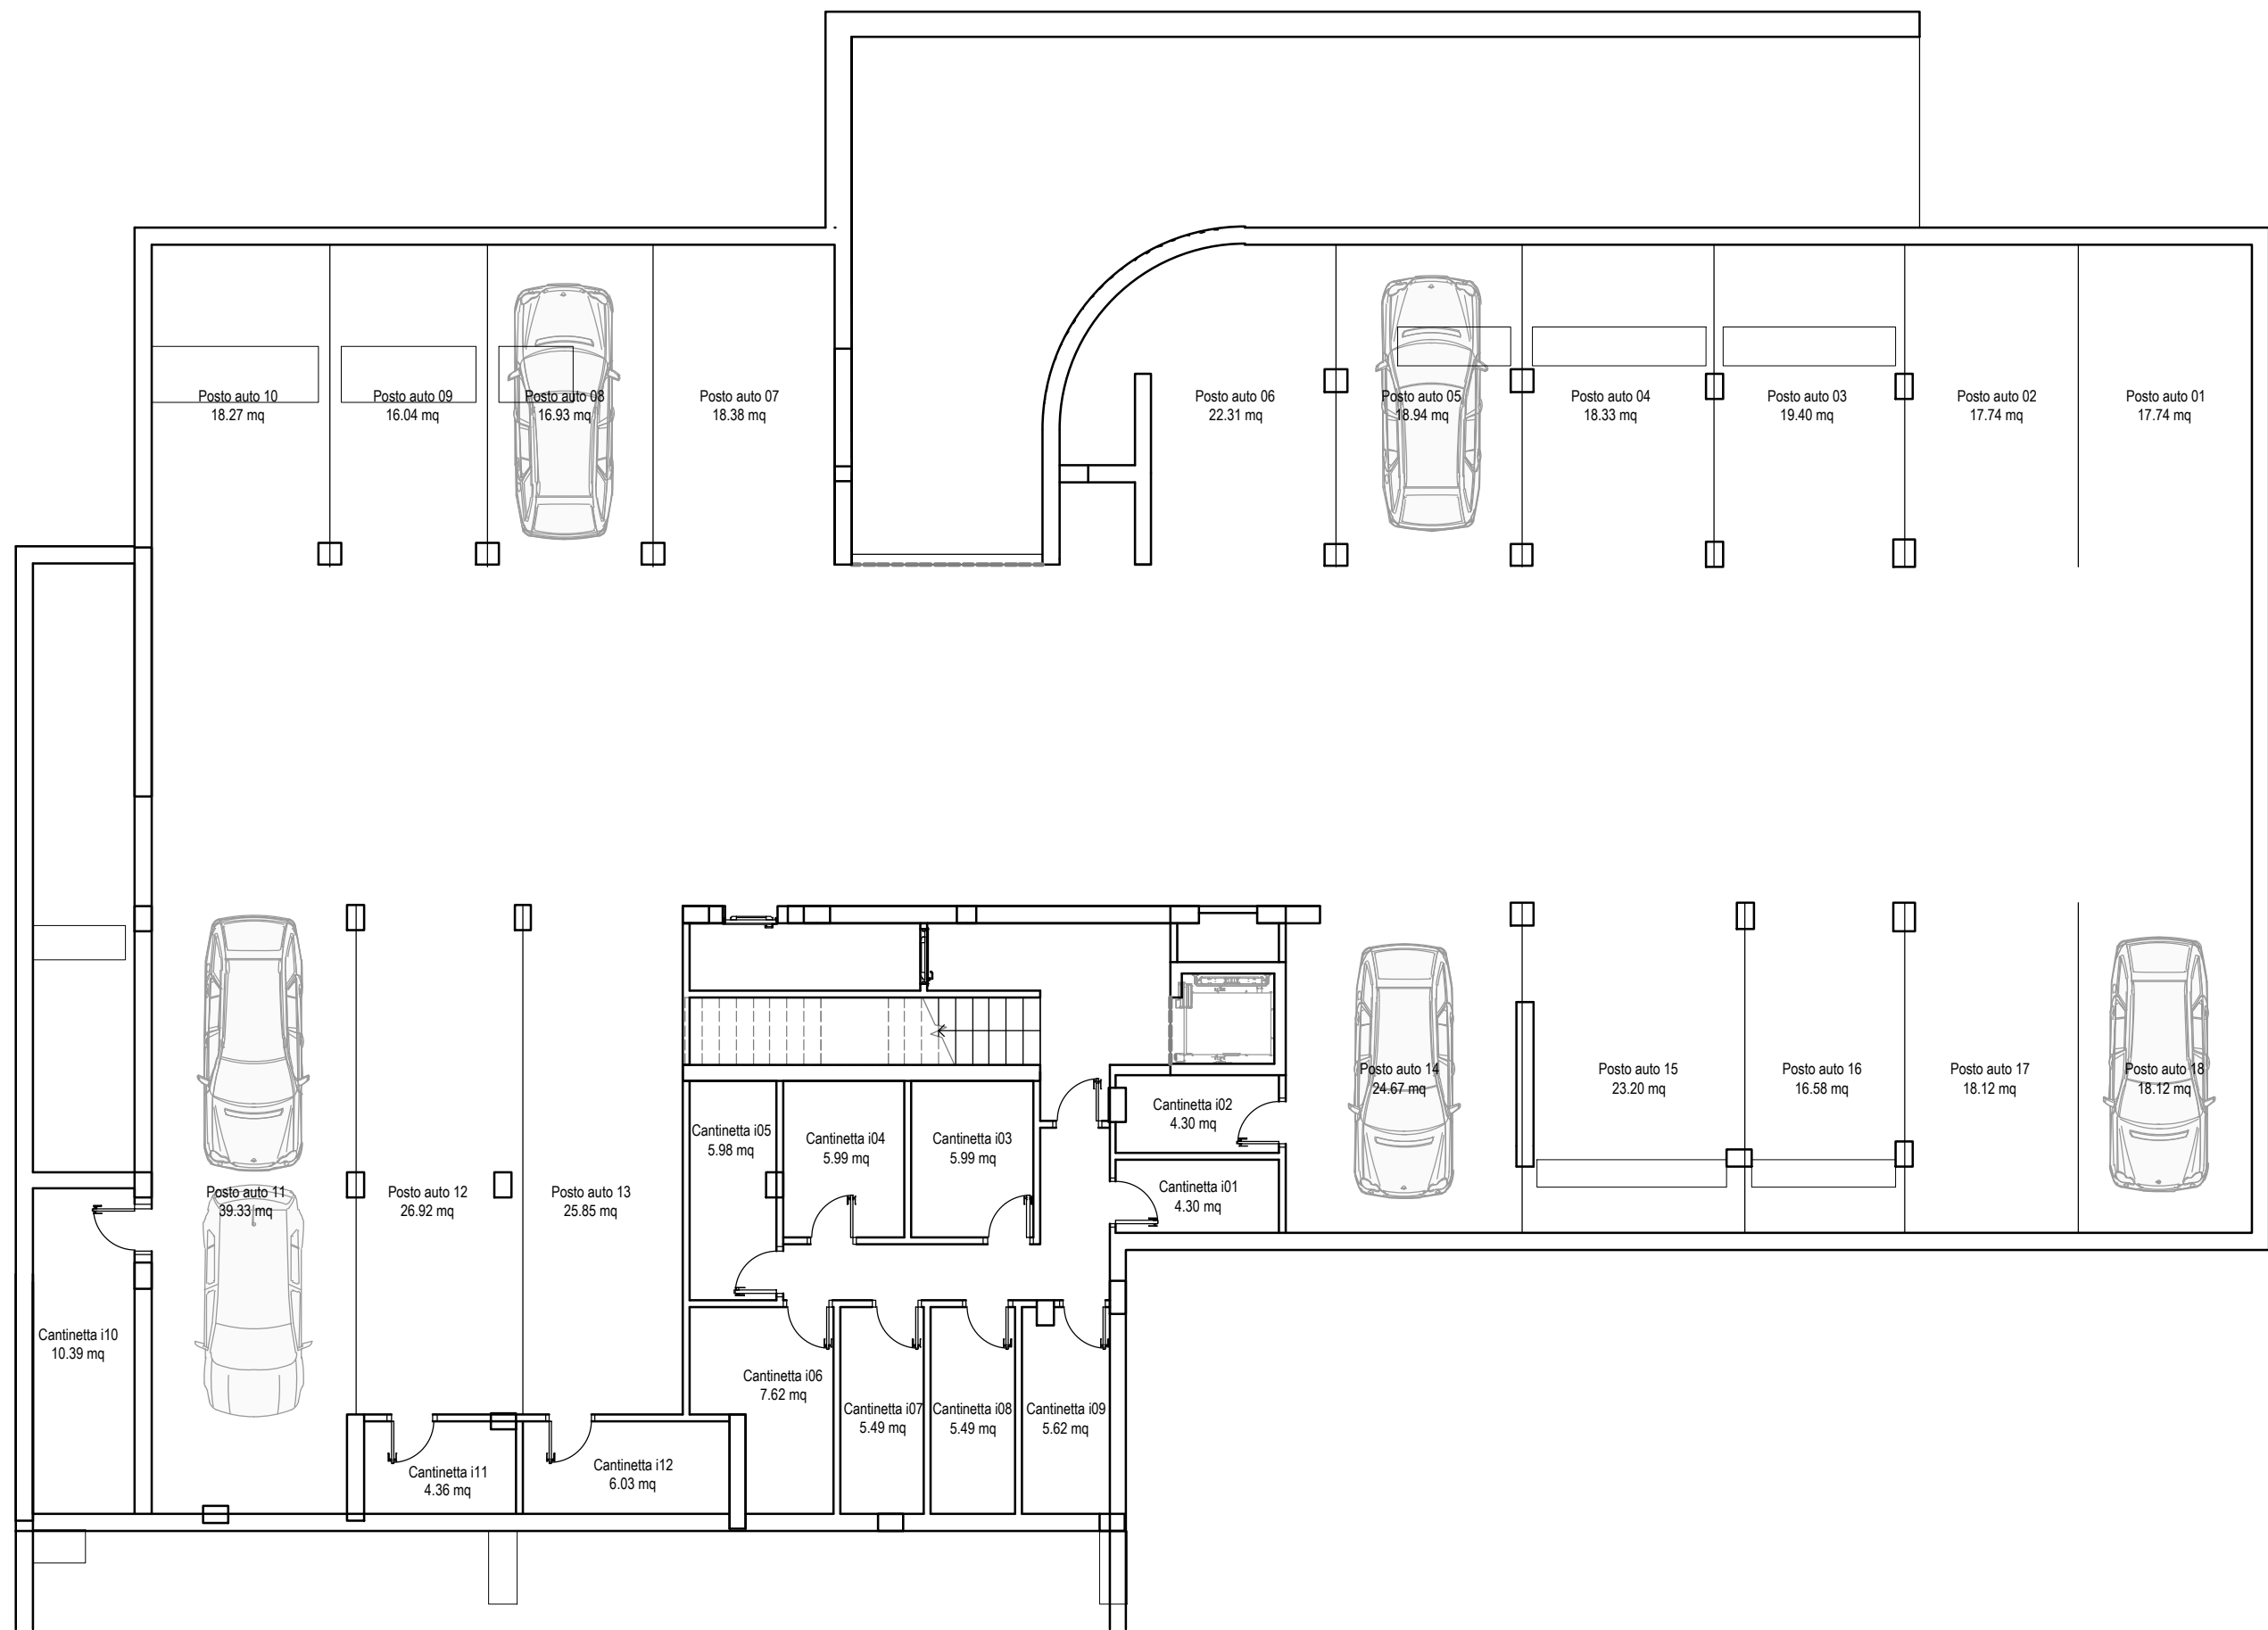


Pianta Piano Interrato - Scala 1:120

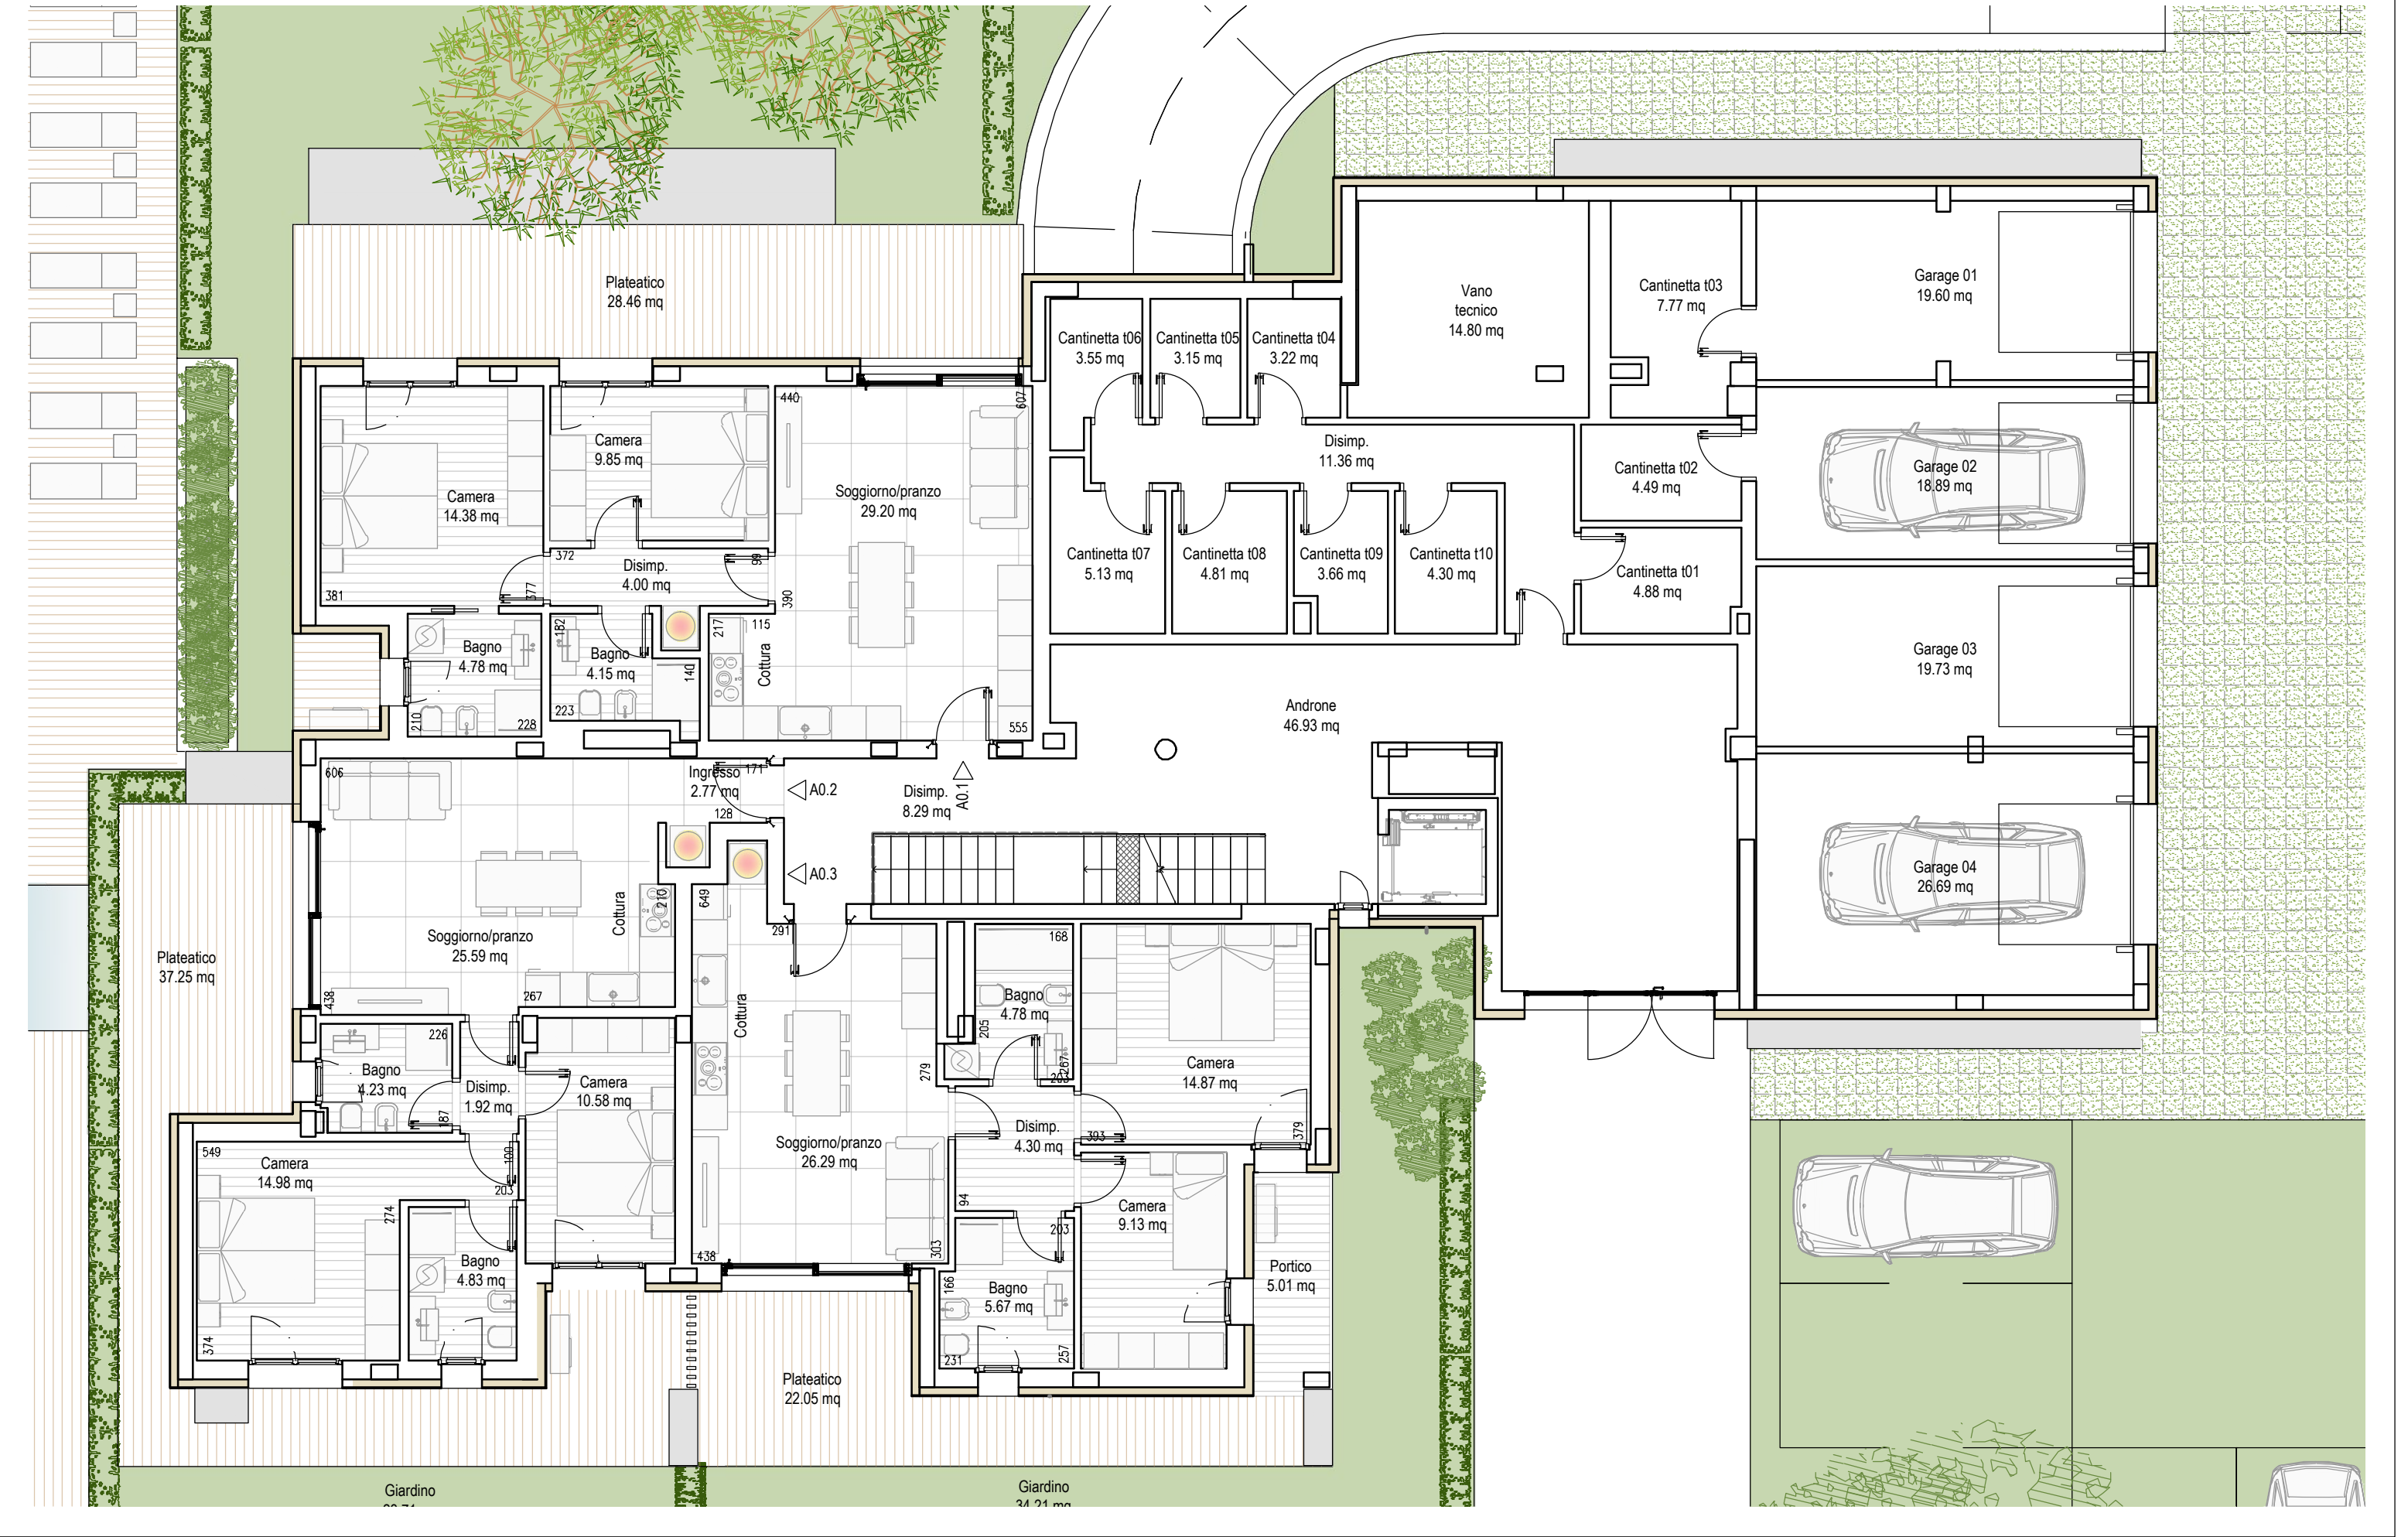

Pianta Piano Terra - Scala 1:100



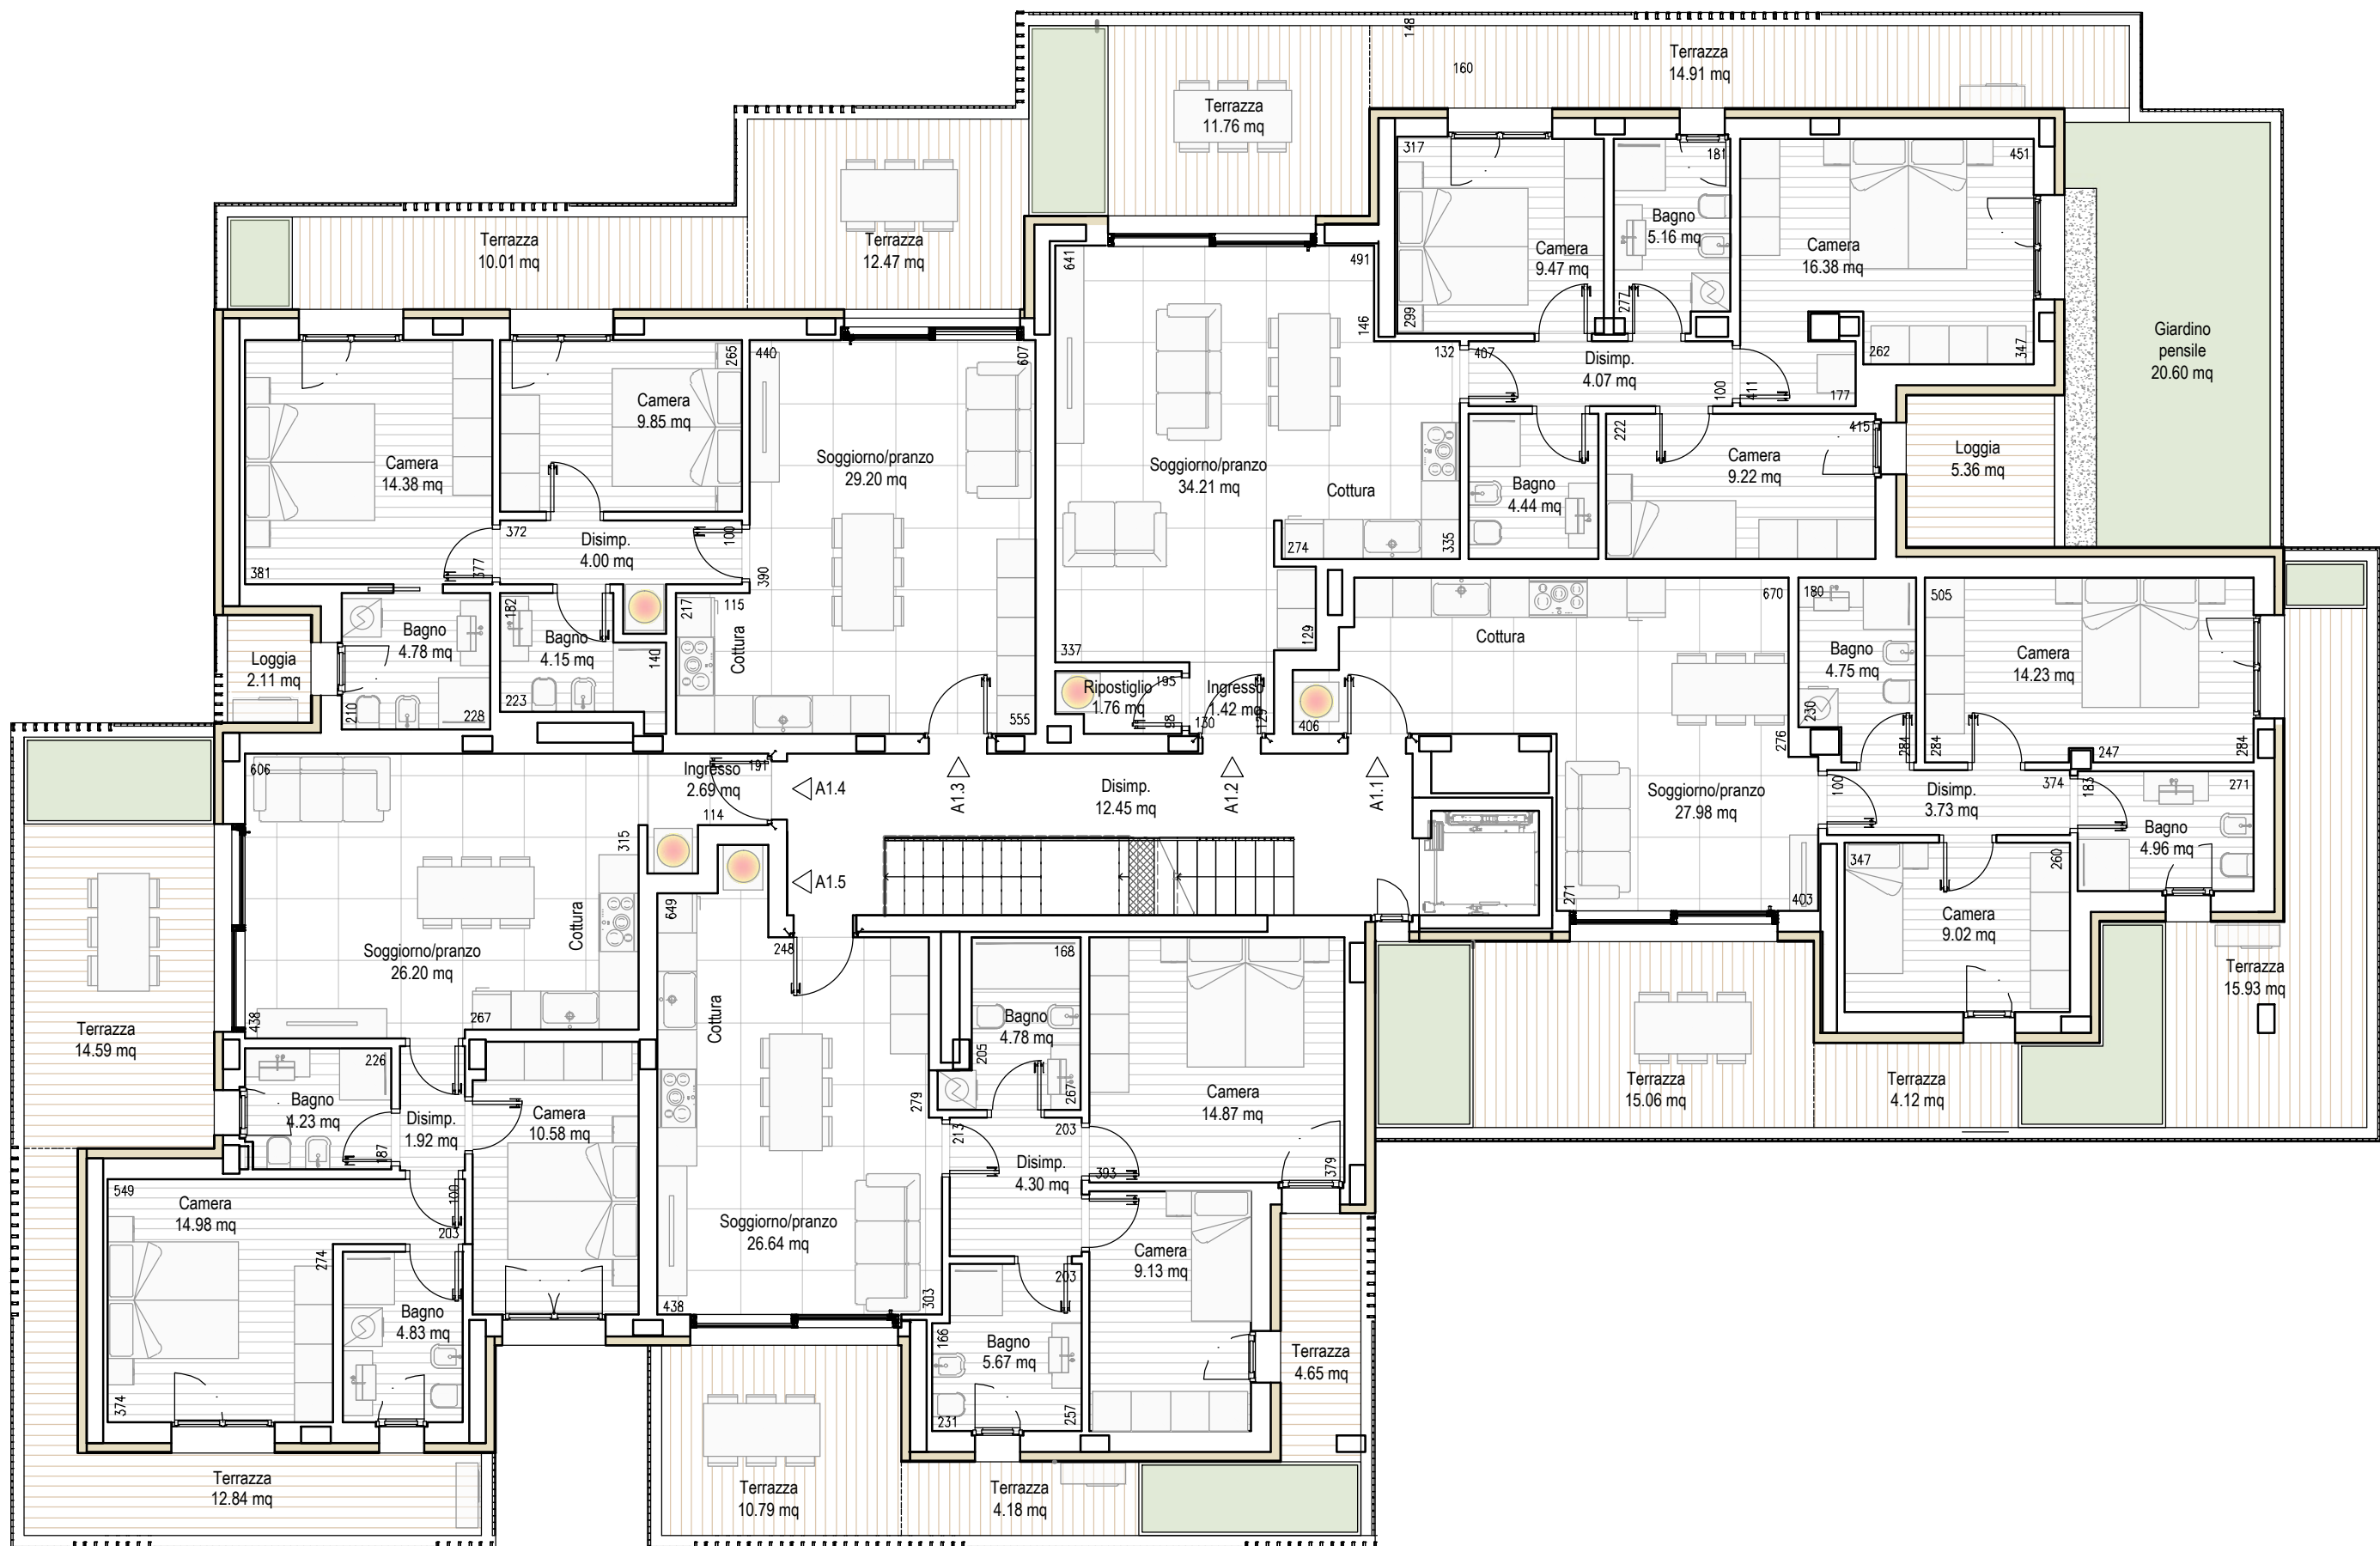

Pianta Piano Primo - Scala 1:100





Pianta Piano Secondo - Scala 1:100





Pianta Piano Quarto - Scala 1:100





Pianta Piano Quinto - Scala 1:100





Viste prospettiche



Viste prospettiche



Viste prospettiche



Viste prospettiche



Viste prospettiche



Viste prospettiche



Viste prospettiche



Viste prospettiche



Viste prospettiche



Viste prospettiche



Viste prospettiche



Viste prospettiche



Viste prospettiche