


PIANO QUARTO

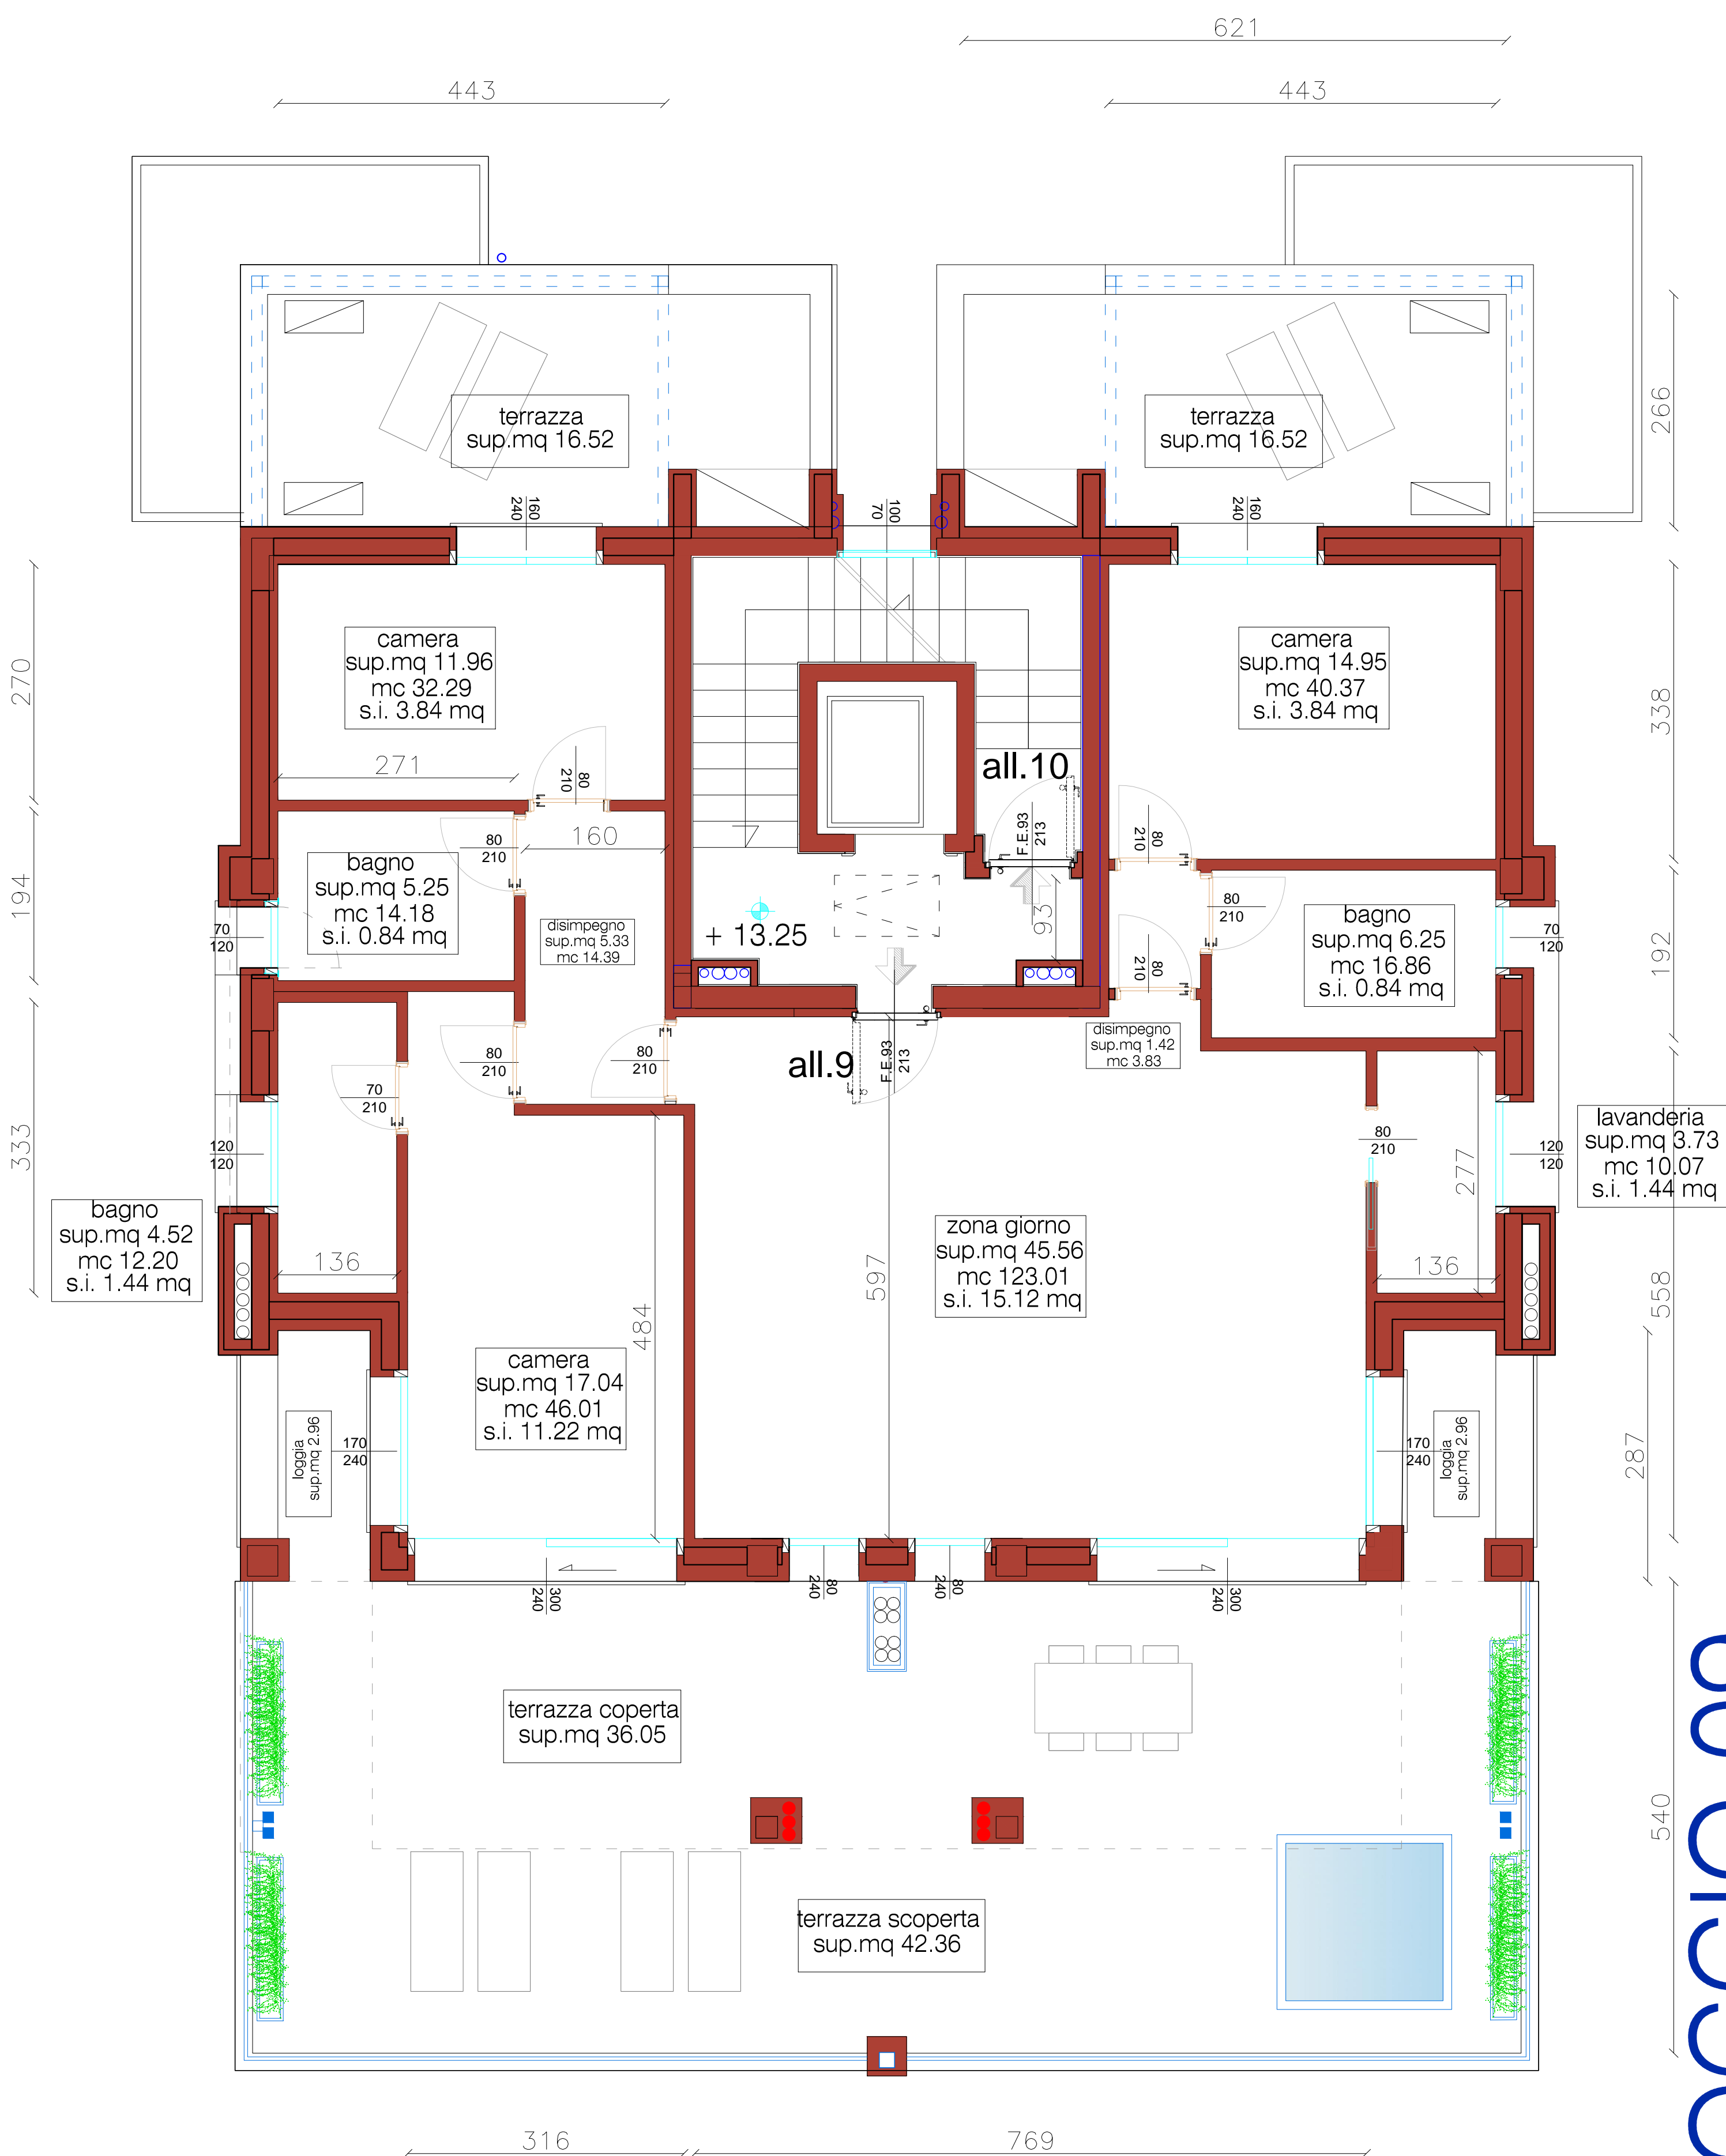

ALLOGGIO 09

disegno scala : 1:50

data: FEB 2023